


מבנה הלוח FGI-DIN של ארקו-ענבר IP-65 במידות (D/W/H) 336/611/840 כולל מנעול אורגינלי וסוקל אורגינלי בגובה 50 ס"מ

מקום שמור למדנה אנרגיה H/W/D 300/190/100mm

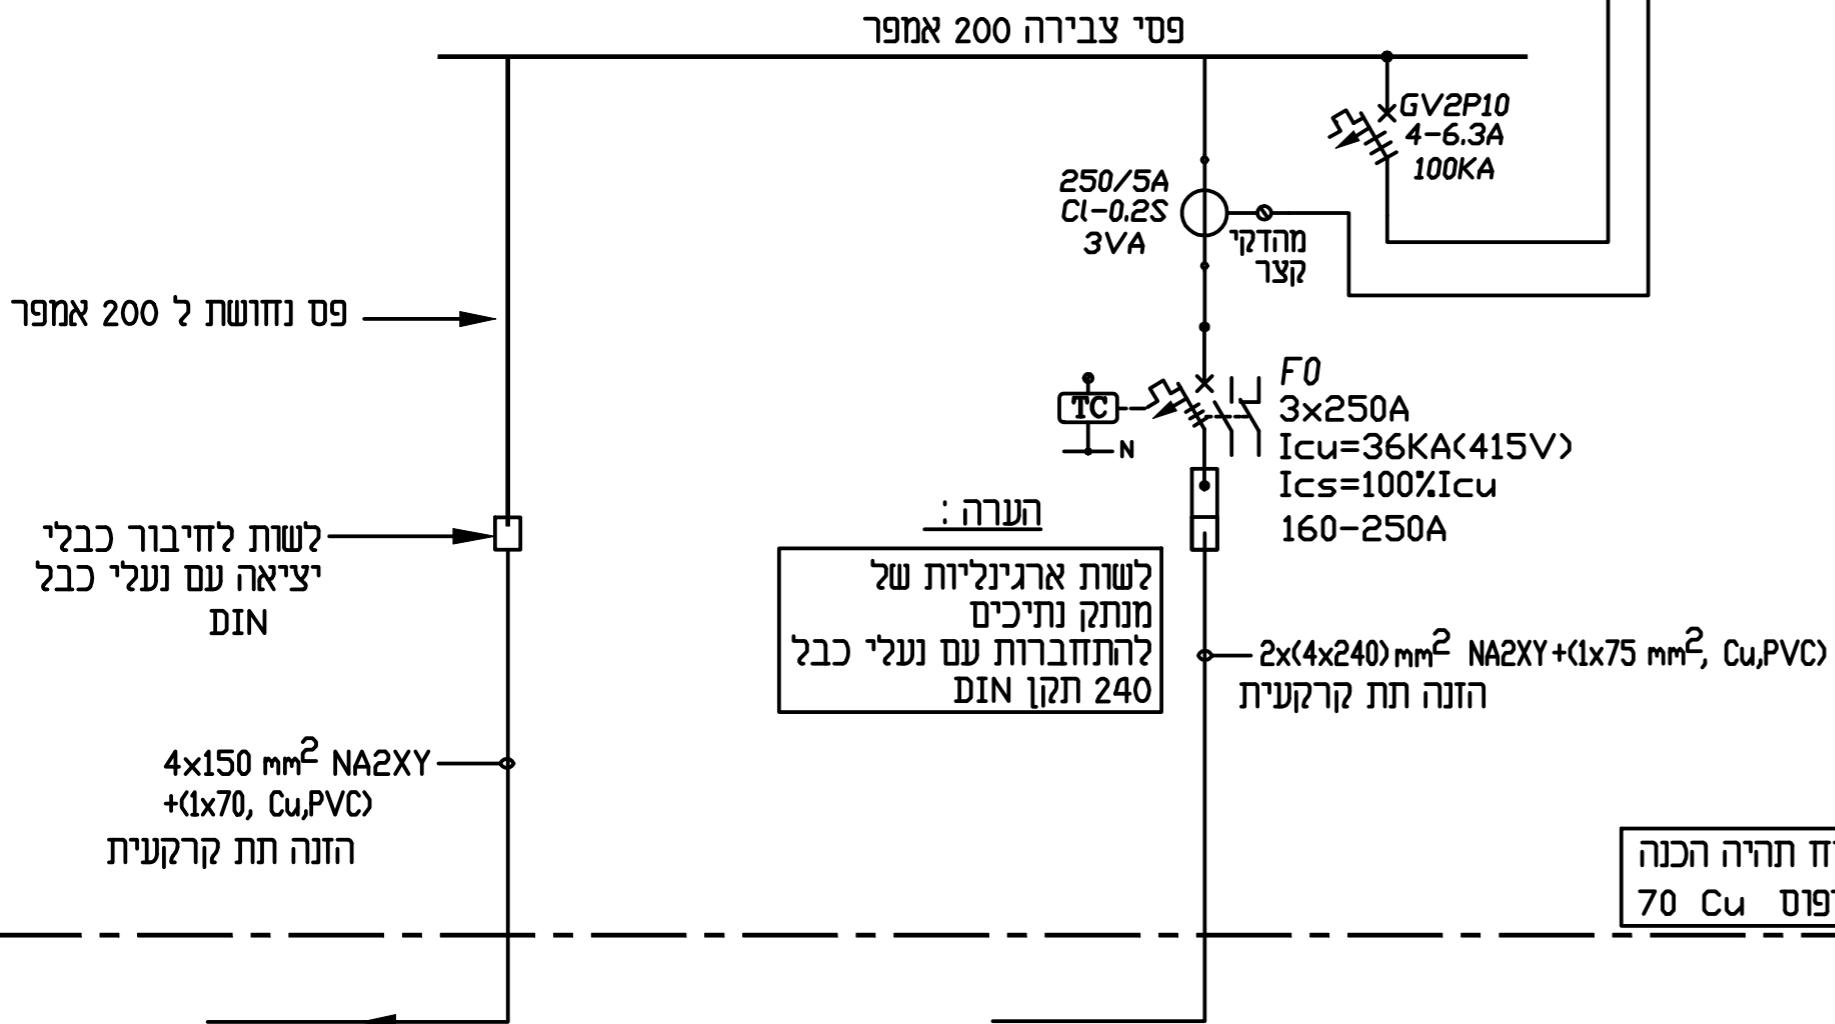

17.01.2024	חוסין	הכנת תוכנית	1
תאריך	ביצע	מהות השינוי	מס'
שינויים			

מערכת מתח נמוך

ארון מניה עד 250 אמפר

מועצה מקומית בוקעאתא

1	מספר גליון :
2601-1.dwg	שם קובץ :
F:\SDNAR\2601-Bokata\2601-1-????\???	שם תיקיה :

למכרז	1	מהדורה :
-------	---	----------

קיש חוסין - מהנדס חשמל
 בוקעאתא 12437 ת.ד. 3287 רמה'ג
 טלפקס: 04-6983298 נייד: 050-6543677
 hk11655@gmail.com

תכנן	שרטט	בדק	אישר	תאריך
חוסין	חוסין	חוסין	חוסין	17.01.2024