


ארון ריכוז מונים קומת קרקע

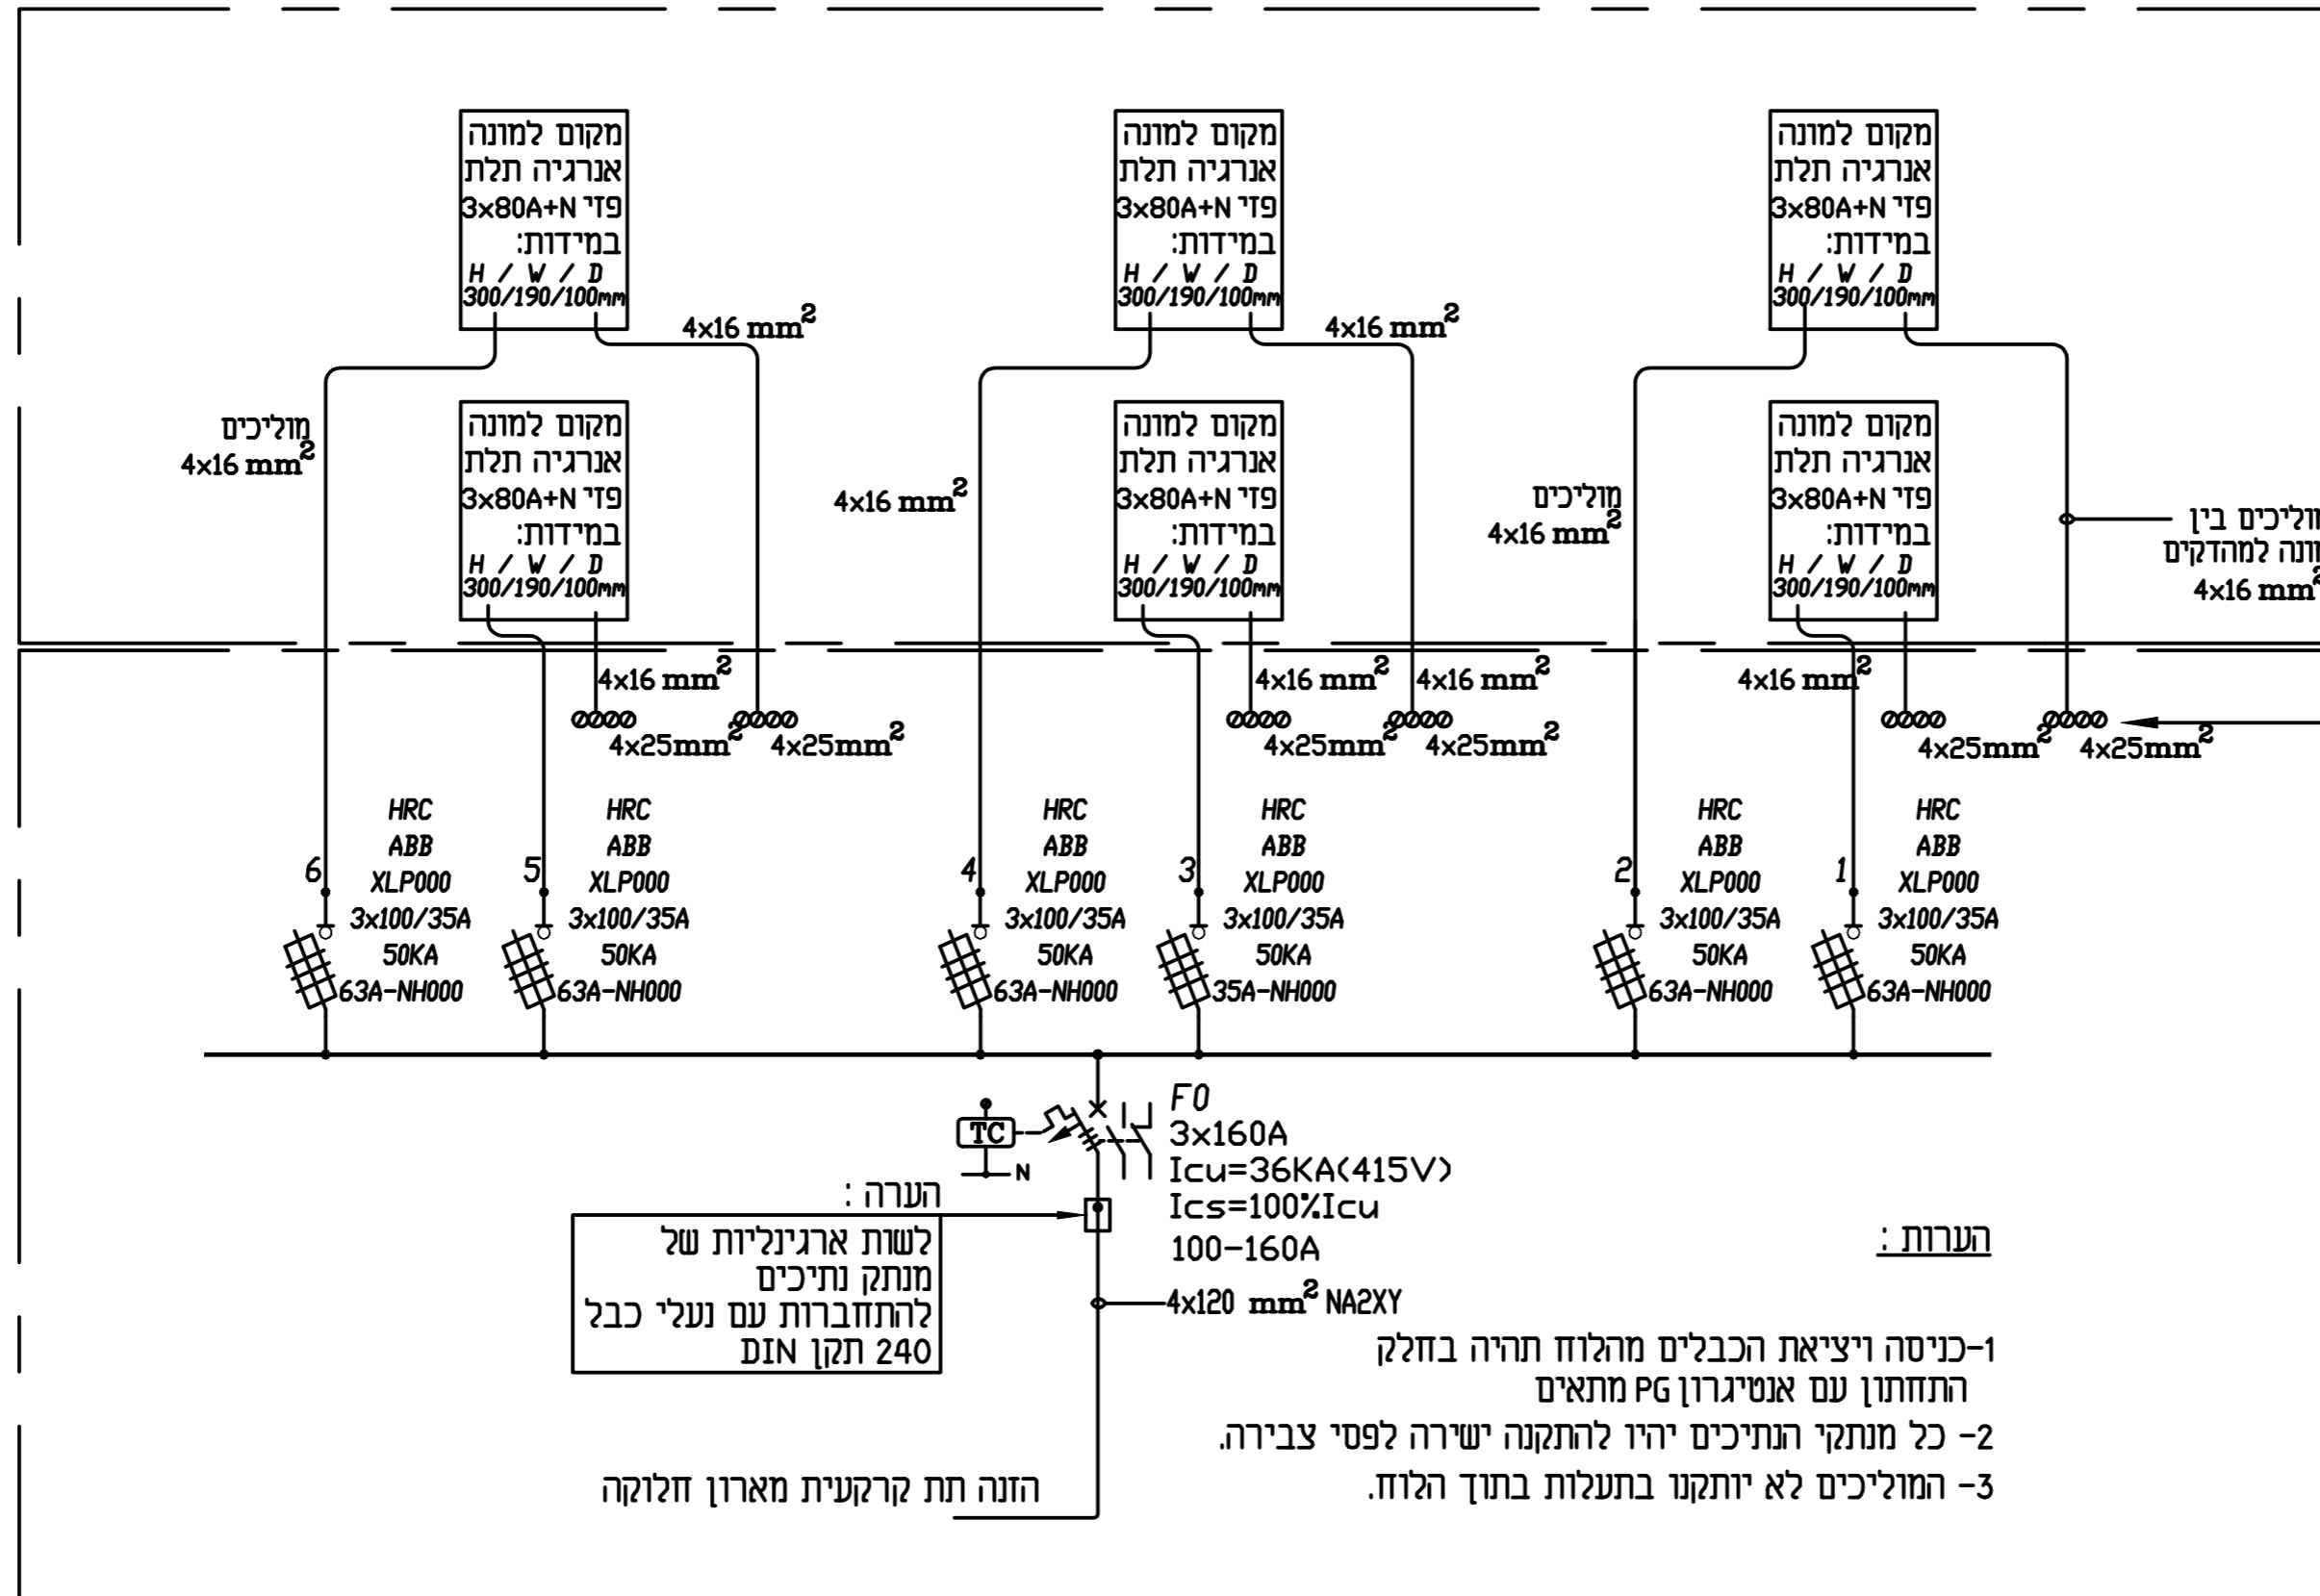

הערה:

תא עליון - FGI-DIN2
של ארקו-ענבר IP-65
במידות (H/W/D) 838/838/338 mm
כולל שתי דלתות ומנעול אורגינלי

מידור 3B

הערה:

תא תחתון - FGI840-DIN2
של ארקו-ענבר IP-65
במידות (H/W/D) 600/838/338 mm
כולל סוקל אורגינלי, יסוד בטון
שתי דלתות ומנעול אורגינלי

מידור 3B

הערה:

מהדקים 4x25mm²
לחיבור כבלי
הזנה תלת פזיים

הערה:

לשות ארגינליות של
מנתק נתיכים
להתחברות עם נעלי כבל
DIN תקן 240

הערות:

- 1-כניסה ויציאת הכבלים מהלוח תהיה בחלק התחתון עם אנטיגרון PG מתאים
- 2- כל מנתקי הנתיכים יהיו להתקנה ישירה לפסי צבירה.
- 3- המוליכים לא יותקנו בתעלות בתוך הלוח.

הזנה תת קרקעית מארון חלוקה

1	הכנת תוכנית	חוסין	15/2/2026
מס'	מרות השינוי	ביצע	תאריך
שינויים			

פרויקט: **רשת מתח נמוך-בוקעאטא**

שם גליון: **ארון ריכוז 6 מונים**
מועצה מקומית בוקעאטא

מזמין העבודה:

קני"מ: מספר גליון: **2**

שם קובץ: 2601-1-2.dwg
שם תיקיה: F:\SDNAR\2601-Bokata\2601-1-????\????

מהדורה: **2** לעיון

קיש חוסין - מהנדס חשמל
בוקעאטא 12437 ת.ד. 3287 רמה'ג
טלפון: 04-6983297 ני"י: 050-6543677
hk11655@gmail.com

תאריך	אישר	בדק	שרטט	תכנן
15/2/2026	חוסין	חוסין	חוסין	חוסין